

UMOWA UŻYCZENIA 496/2020

Zawarta w dniu 1 lipca 2020 r. pomiędzy:

Ochotniczą Strażą Pożarną w Grominie (Gromin 32, 06-100 Pułtusk) reprezentowaną przez Prezesa Zarządu Ochotniczej Straży Pożarnej – Andrzeja Misiurskiego zwaną dalej „Użyczającym”,

a

Gminą Pułtusk (ul. Rynek 41, 06-100 Pułtusk) reprezentowaną przez Burmistrza Miasta Pułtusk – Wojciecha Gregorczyka zwaną dalej „Biorącym w użyczenie”

§ 1

1. Przedmiotem użyczenia jest nieruchomość oznaczona jako działka o numerze ewidencyjnym 92/6, 93/1, położona w obrębie 7 Pułtusk, w miejscowości Gromin zgodnie z załącznikiem graficznym do niniejszej umowy.
2. Użyczający oddaje Biorącemu w użyczenie działkę opisaną w ust. 1 w celu umożliwienia wykonania prac remontowo-budowlanych na budynku świetlicy wiejskiej w związku z otrzymanym dofinansowaniem w ramach programu „Mazowieckiego Instrumentu Aktywizacji Sołectw MAZOWSZE 2020”.
3. Umowa zostaje zawarta na czas oznaczony, tj. do 31.12.2023 r., począwszy od 01.07.2020 r.

§ 2

1. Biorący w użyczenie zapewnia, że będzie korzystał z przedmiotu użyczenia zgodnie z jego przeznaczeniem, tj. w celu opisanym w § 1 ust. 2
2. Biorący w użyczenie zobowiązuje się do uprzątnięcia terenu po zakończeniu prac budowlano-remontowych na użyczonym gruncie.

§ 3

Użyczający nie może dokonywać zmian w zakończonych pracach remontowo-budowlanych, które zostały objęte dofinansowaniem.

§ 4

Biorący w użyczenie nie ma prawa przelewać ani w części ani w całości uprawnień wynikających z niniejszej umowy na rzecz osób trzecich tak fizycznych jak i prawnych bez zgody strony użyczającej wyrażonej na piśmie.

§ 5

Biorący w użyczenie nie może zmienić przeznaczenia przedmiotu użyczenia bez zgody Użyczającego.

§ 6

W sprawach nieuregulowanych niniejszą umową mają zastosowanie przepisy Kodeksu Cywilnego.

§ 7

Spory mogące wynikać w związku z wykonywaniem przedmiotu umowy strony poddają rozstrzygnięciu sądom właściwym miejscowo ze względu na siedzibę Użyczającego.

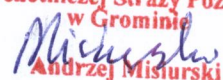
§ 8

Umowę niniejszą sporządzono w trzech jednobrzmiących egzemplarzach, z których jeden otrzymuje Użyczający, a dwa Biorący w użyczenie.

BURMISTRZ


Wojciech Gregorczyk

.....
Biorący w użyczenie

PREZES
Ochotniczej Straży Pożarnej
w Grominie

Andrzej Misiński


.....
Użyczający

Sporządziła: Dorota Ciosek/IPSP

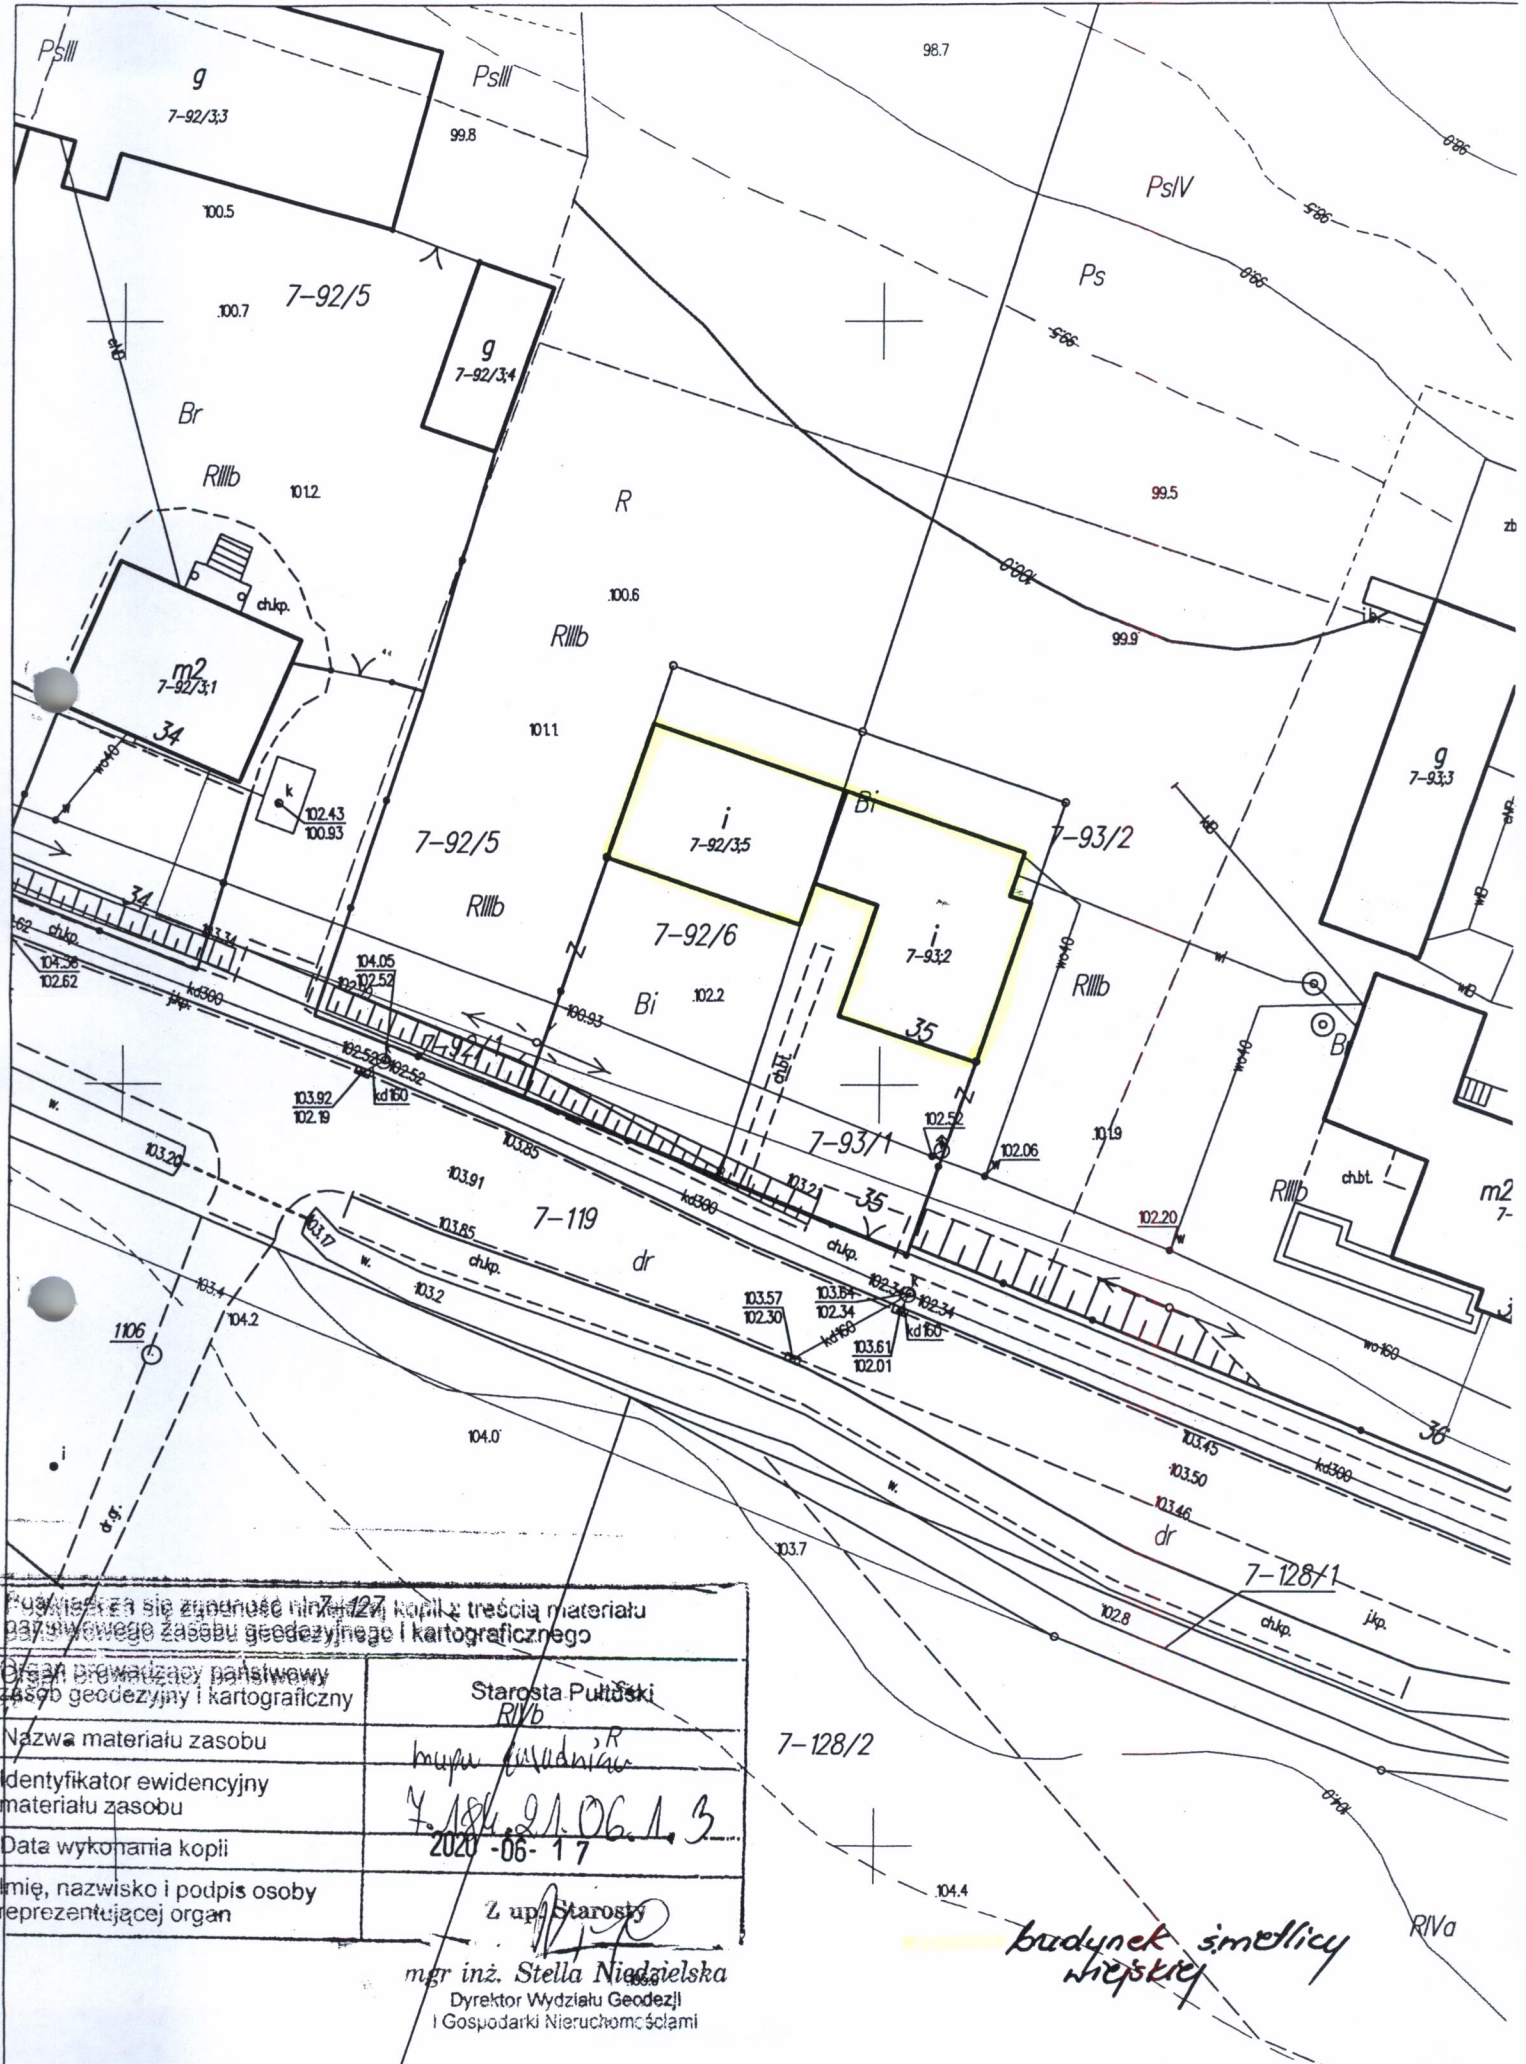


RADCA PRAWNY


Stanisław Paszkowski

KIEROWNIK
Referatu Inwestycji i Pozyskiwania
Środków Finansowych

mgr inż. Danuta Łada

Wycinek mapy zasadniczej
Skala 1:500
Gmina : Puttusk , Obręb : Gromin



Pozwala się zwrócić niniejszą kopię z treścią materiału państwowego zasobu geodezyjnego i kartograficznego	
Organ prowadzący państwowy zasób geodezyjny i kartograficzny	Starosta Pułtusk R/VB
Nazwa materiału zasobu	mapa zasadnicza
Identyfikator ewidencyjny materiału zasobu	4.184.21.06.1.3
Data wykonania kopii	2020-06-17
Imię, nazwisko i podpis osoby reprezentującej organ	Z up. Starosty mgr inż. Stella Niedzielska Dyrektor Wydziału Geodezji i Gospodarki Nieruchomościami

budynek śmiełnicy
wiejskiej