


Nazwa inwestycji:		Budynki mieszkalny wielorodzinny A - Etap I	
Adres inwestycji:		Pułtusk, część działki o nr ewid. 66 obręb 12	
Zespół projektowy:			
imię i nazwisko	branża	nr uprawnień	nr rzdy
mgr inż. arch. Andrzej Kalinowski	projektant architektury spec. architektoniczna	WA-479/01	MA-1186
nazwa rysunku		skala	
Elewacje budynku A		1 : 100	
nr rysunku		data	
5		26.10.2020	

mgr inż. arch. Andrzej KALINOWSKI
 UPRAWNIENIA RYSOWAĆ DO PROJEKTOWANIA
 I KIEROWANIA ROBOTAMI BUDOWLANymi
 BEZ OGRANICZEŃ W SPECJALNOŚCI ARCHITEKTONIC
 Wzrost - 175cm
 05-140 Szerec, ul. K. Winiarskiego 6

ELEWACJA WSCHODNIA

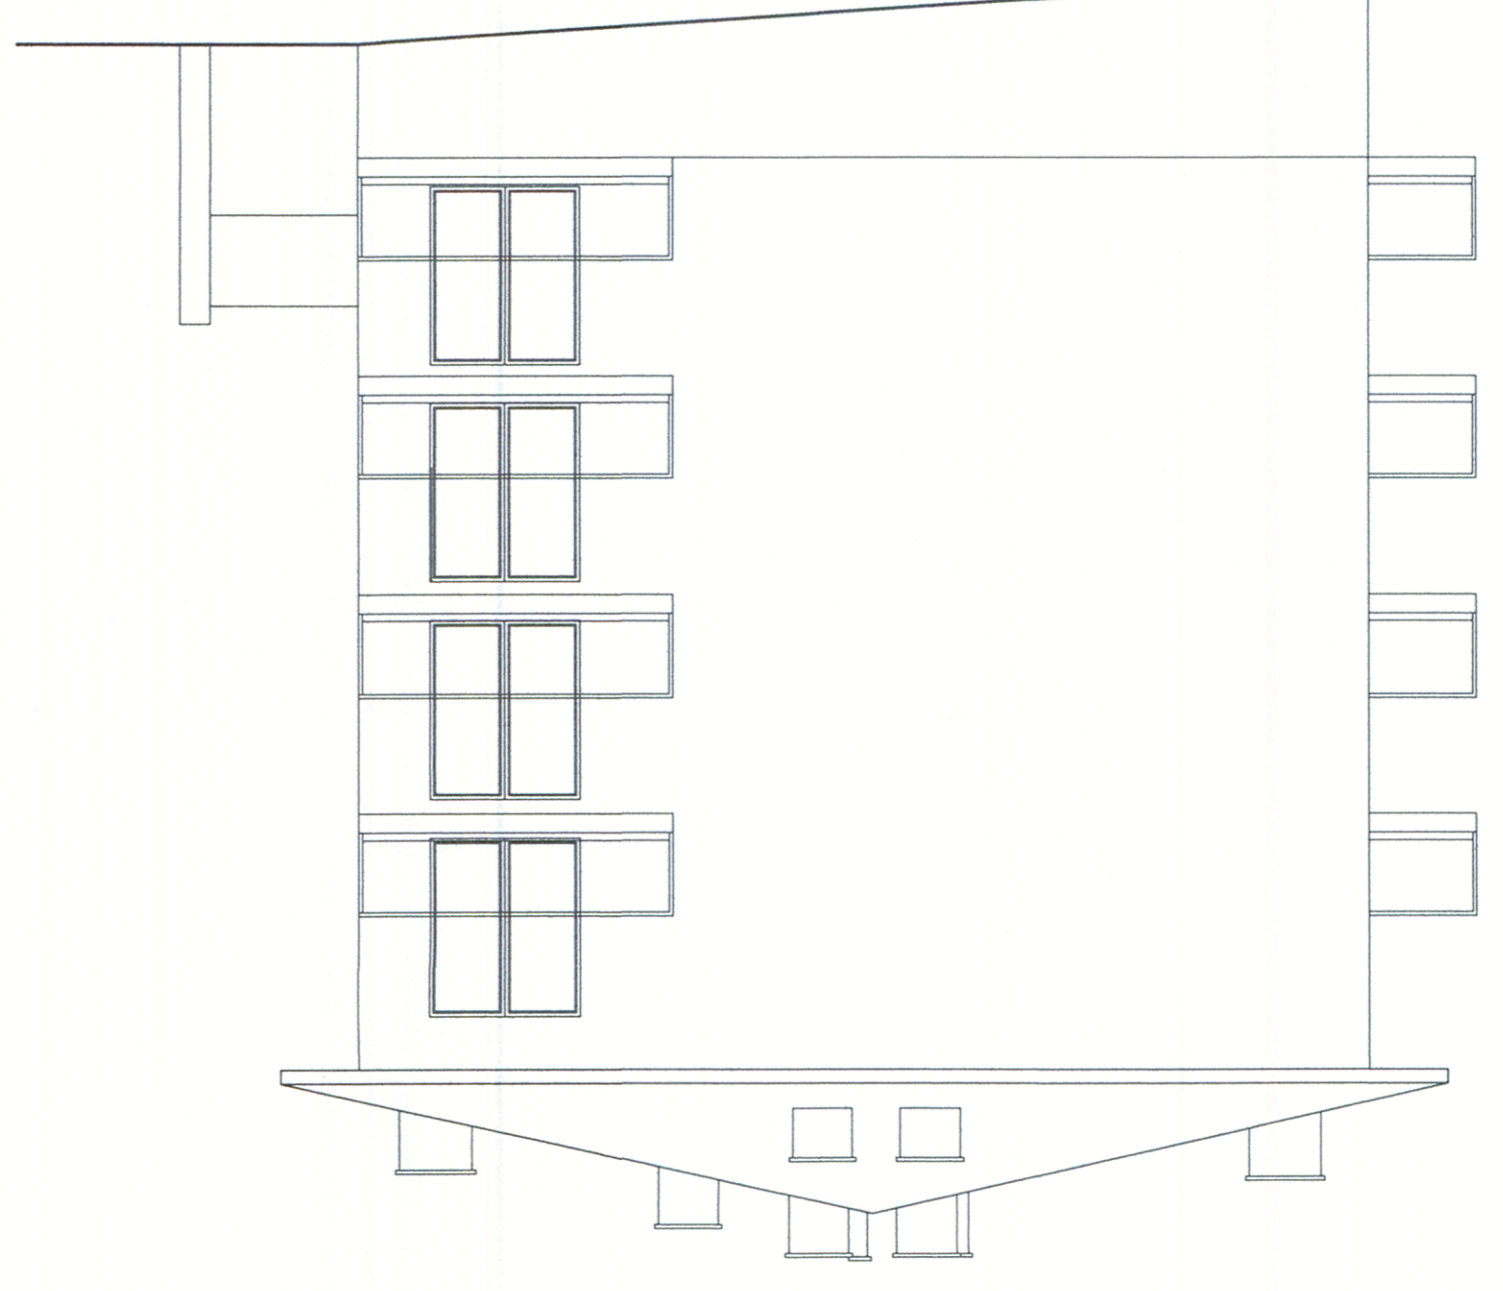

ELEWACJA POŁUDNIOWA

