


ELEWACJA WSCHODNIA

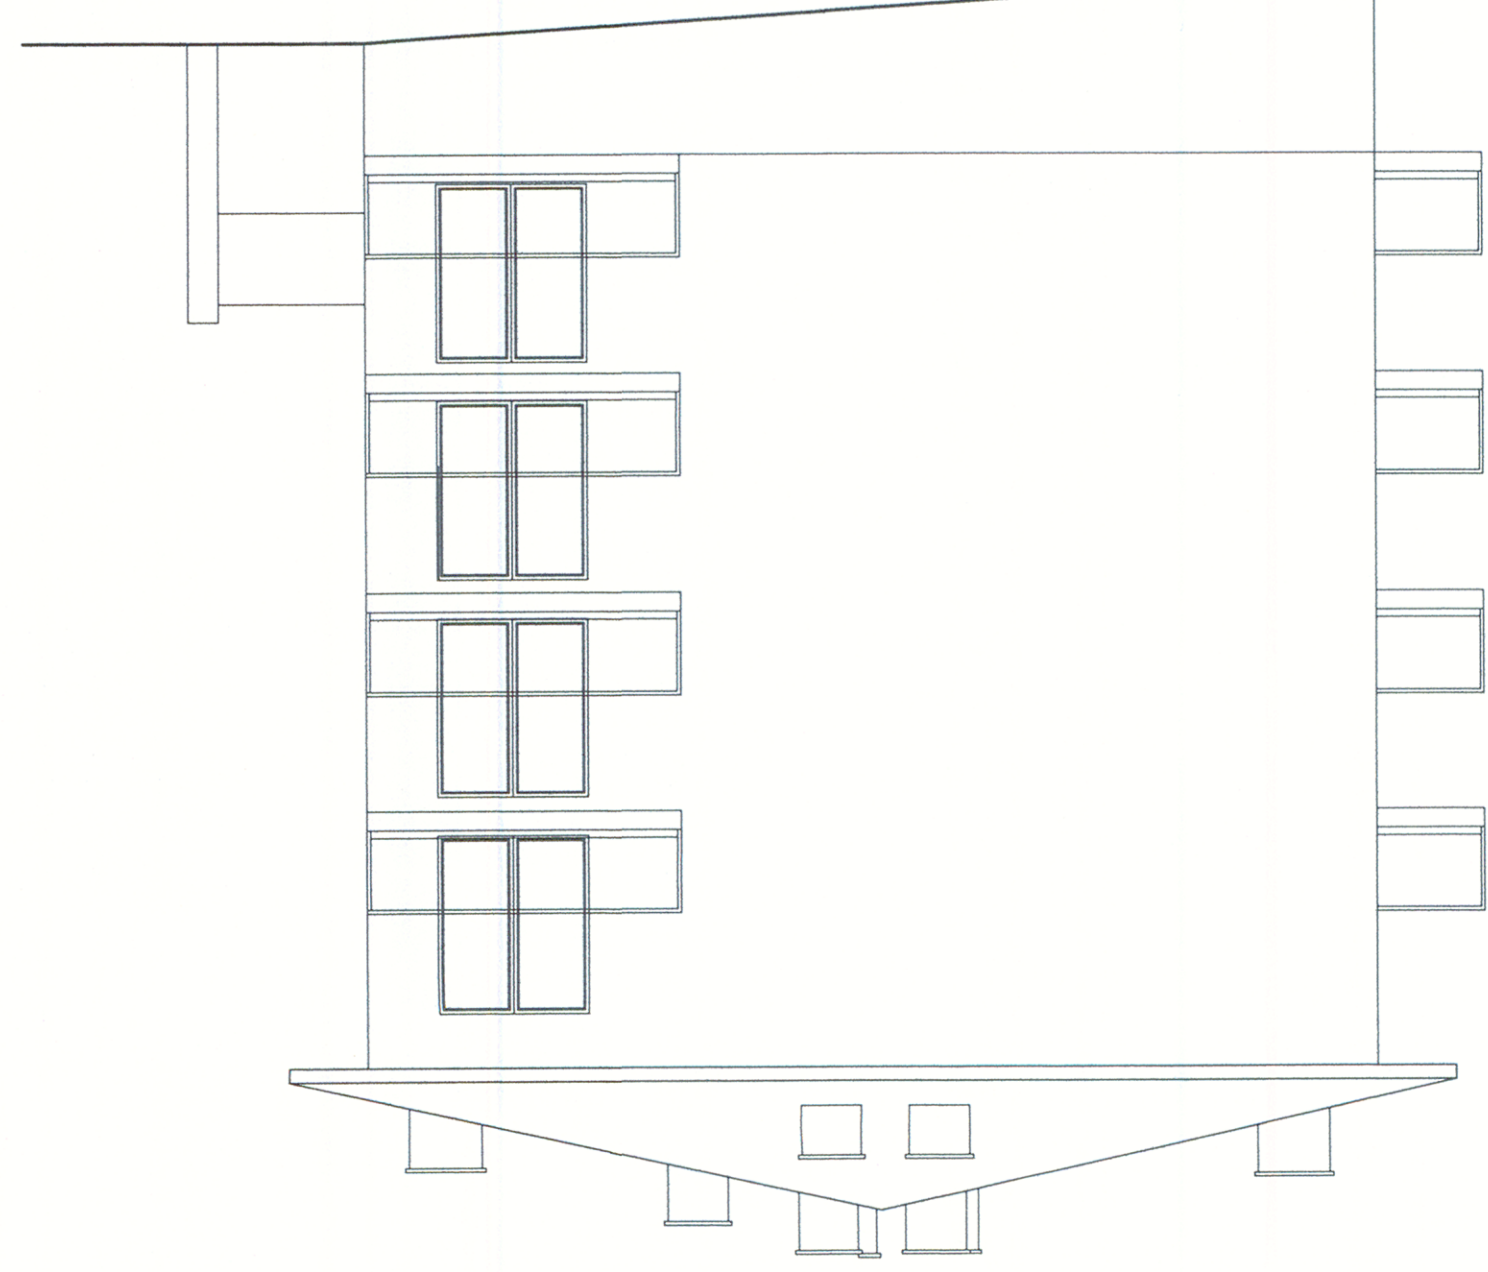

ELEWACJA POŁUDNIOWA



Nazwa inwestycji: Budynki mieszkalny wielorodzinny B- Etap II	
Adres inwestycji: Pułtusk, część działki o nr ewid. 66 obręb 12	
Zespół projektowy: imię i nazwisko nr uprawnień branża	
mgr inż. arch. projektant architektoniczna spec. WA-479/01 MA-1186	
nr rysunku data	
9 26.10.2020	
Etapy budowy: 1 : 100	
nazwa rysunku	
Etapy budowy: 1 : 100	

mgr inż. arch. Andrzej Kalinowski
URZĄDZENIE W SPECJALNOŚCI ARCHYTEKTONICZNEJ
ul. Włocławska 10, 05-110 Pułtusk
REG. OSOBNICZA W SPECJALNOŚCI ARCHYTEKTONICZNEJ
nr 479/01
05-140 Pułtusk, ul. Włocławska 9