



ELEWACJA ZACHODNIA

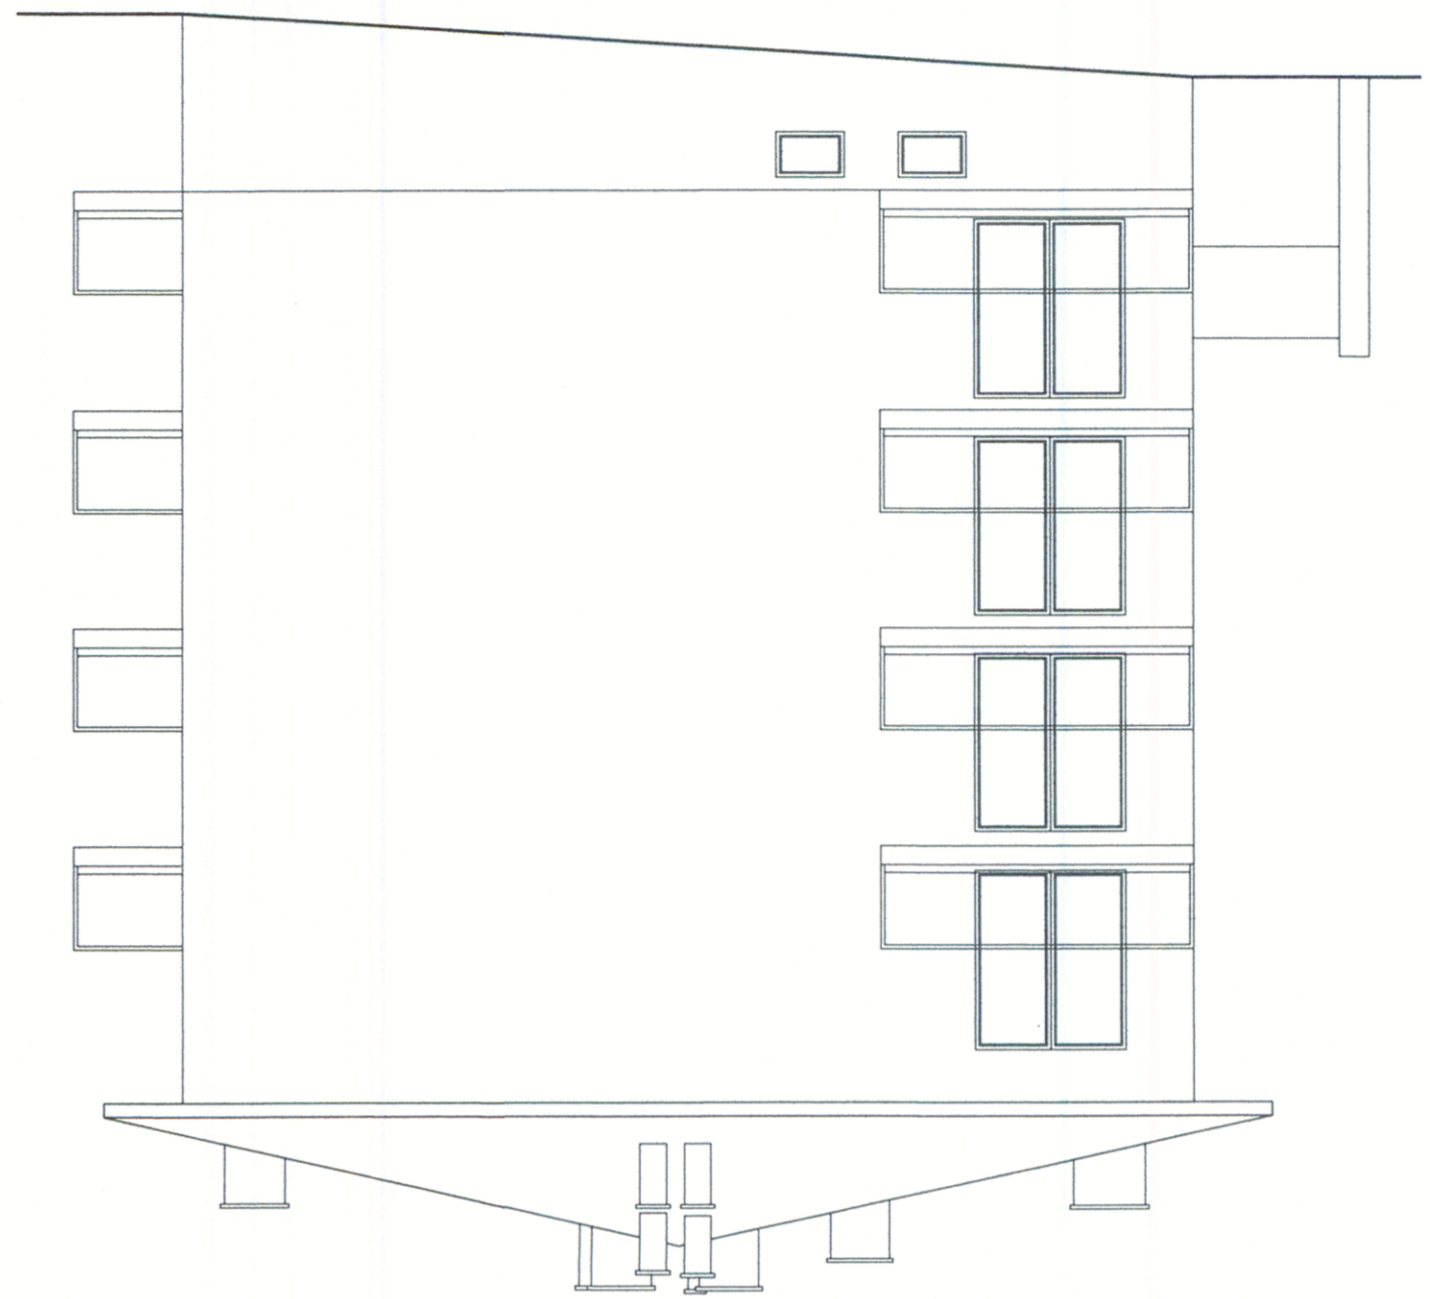

ELEWACJA PÓŁNOCNA

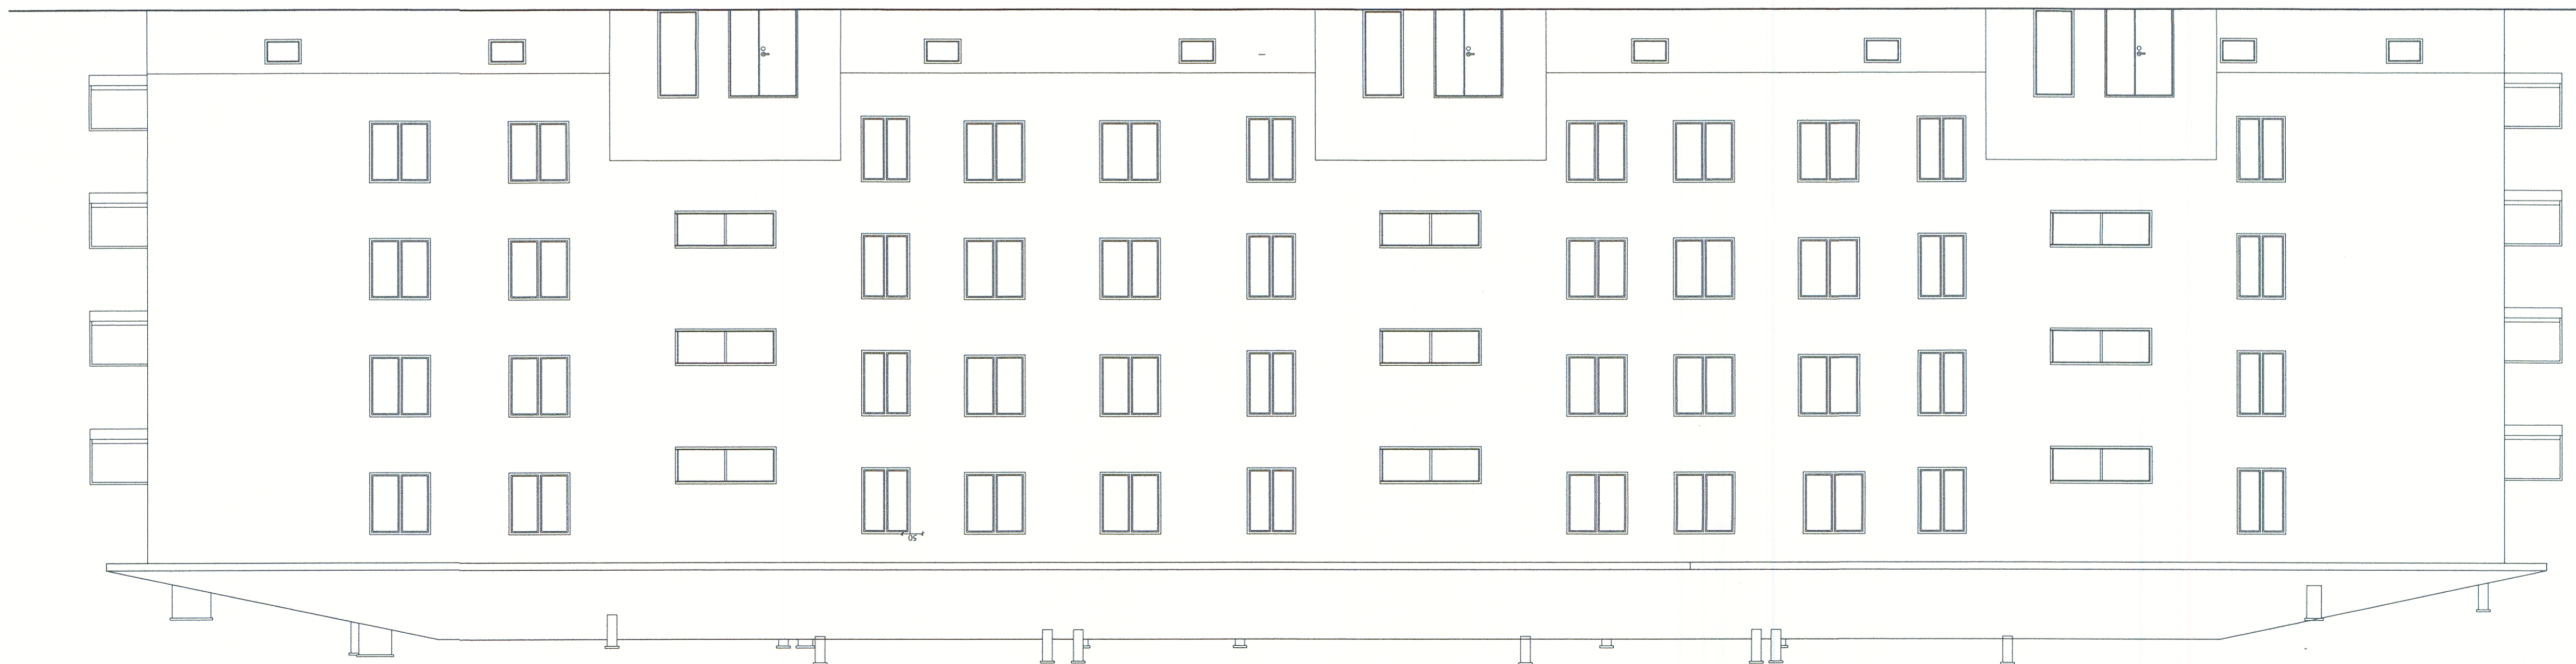

Nazwa inwestycji:		Budynki mieszkalny wielorodzinny B- Etap II	
Adres inwestycji:		Pułtusk, część działki o nr ewid. 66 obręb 12	
Zespół projektowy:			
imię i nazwisko	branża	nr uprawnień	nr izby
mgr inż. arch. Andrzej Kallinowski	projektant architektury	WA-479/01 Spec	MA-1186
nazwa rysunku		skala	data
Elewacje budynku B		1 : 100	26.10.2020
nr rysunku		8	

mgr inż. arch. Andrzej KALINOWSKI
 UPRAWNIENIA BUDOWLANE DO PROJEKTOWANIA
 KRAJOWA REGISTRA BUDOWLANI
 827 ORGANIZCEN W SP. Z O.O. W OLSZTYNIE
 MA - 479/01
 OS-140 ŚWIĘC. UL. K. WYKWAŚC 5