

UMOWA UŻYCZENIA NR 835/2020
z dnia 14.10.2020

zawarta pomiędzy Gminą Pułtusk z siedzibą 06-100 Pułtusk, ul. Rynek 41, reprezentowaną przez **Wojciecha Gregorczyka – Burmistrza Miasta Pułtusk**, zwaną dalej BIORĄCYM W UŻYCZENIE,

a

zamieszkałymi pod adresem
legitymującymi się dowodami osobistymi seria i numer

zwanymi dalej UŻYCZAJĄCYM
o następującej treści:

§1

UŻYCZAJĄCY użycza i daje w bezpłatne użyczenie BIORĄCEMU W UŻYCZENIE do używania jako plac zabaw, teren działki o nr ew. 8, położonej we wsi Kokoszka, gmina Pułtusk, o powierzchni 10 arów, oznaczony na mapie stanowiącej załącznik do niniejszej umowy kolorem czerwonym.

§2

BIORĄCY W UŻYCZENIE oświadcza, że użyczenie to przyjmuje.

§3

Umowa zostaje zawarta na okres nieoznaczony.

§4

BIORĄCY W UŻYCZENIE potwierdza, że przedmiot umowy określony w §1 już odebrał oraz że jest zdatny do użytku i że nie ma on z tego tytułu żadnych zastrzeżeń.

§5

Oddanie przedmiotu umowy innej osobie w użyczenie najem, dzierżawę wymaga zgody UŻYCZAJĄCEGO wyrażonej w formie pisemnej.

§6

1. Wszelkie naprawy w czasie trwania użyczenia BIORĄCY W UŻYCZENIE prowadzi na własny koszt oraz zwróci przedmiot umowy w stanie niepogorszonym.
2. BIORĄCY W UŻYCZENIE jest odpowiedzialny za używanie go w sposób zgodny z umową użyczenia.

§7

W sprawach nieuregulowanych niniejszą umową mają zastosowanie przepisy Kodeksu Cywilnego.

§8

Umowę sporządzono w trzech jednobrzmiących egzemplarzach, po jednym dla każdej ze stron.

UŻYCZAJĄCY


BIORĄCY W UŻYCZENIE


BURMISTRZ

Wojciech Gregorczyk

Województwo: mazowieckie
Powiat: pułtusk
Jednostka ewidencyjna: Pułtusk - obszar wiejski
Obręb: KOKOSZKA

Wyrys z mapy
Skala 1:1000

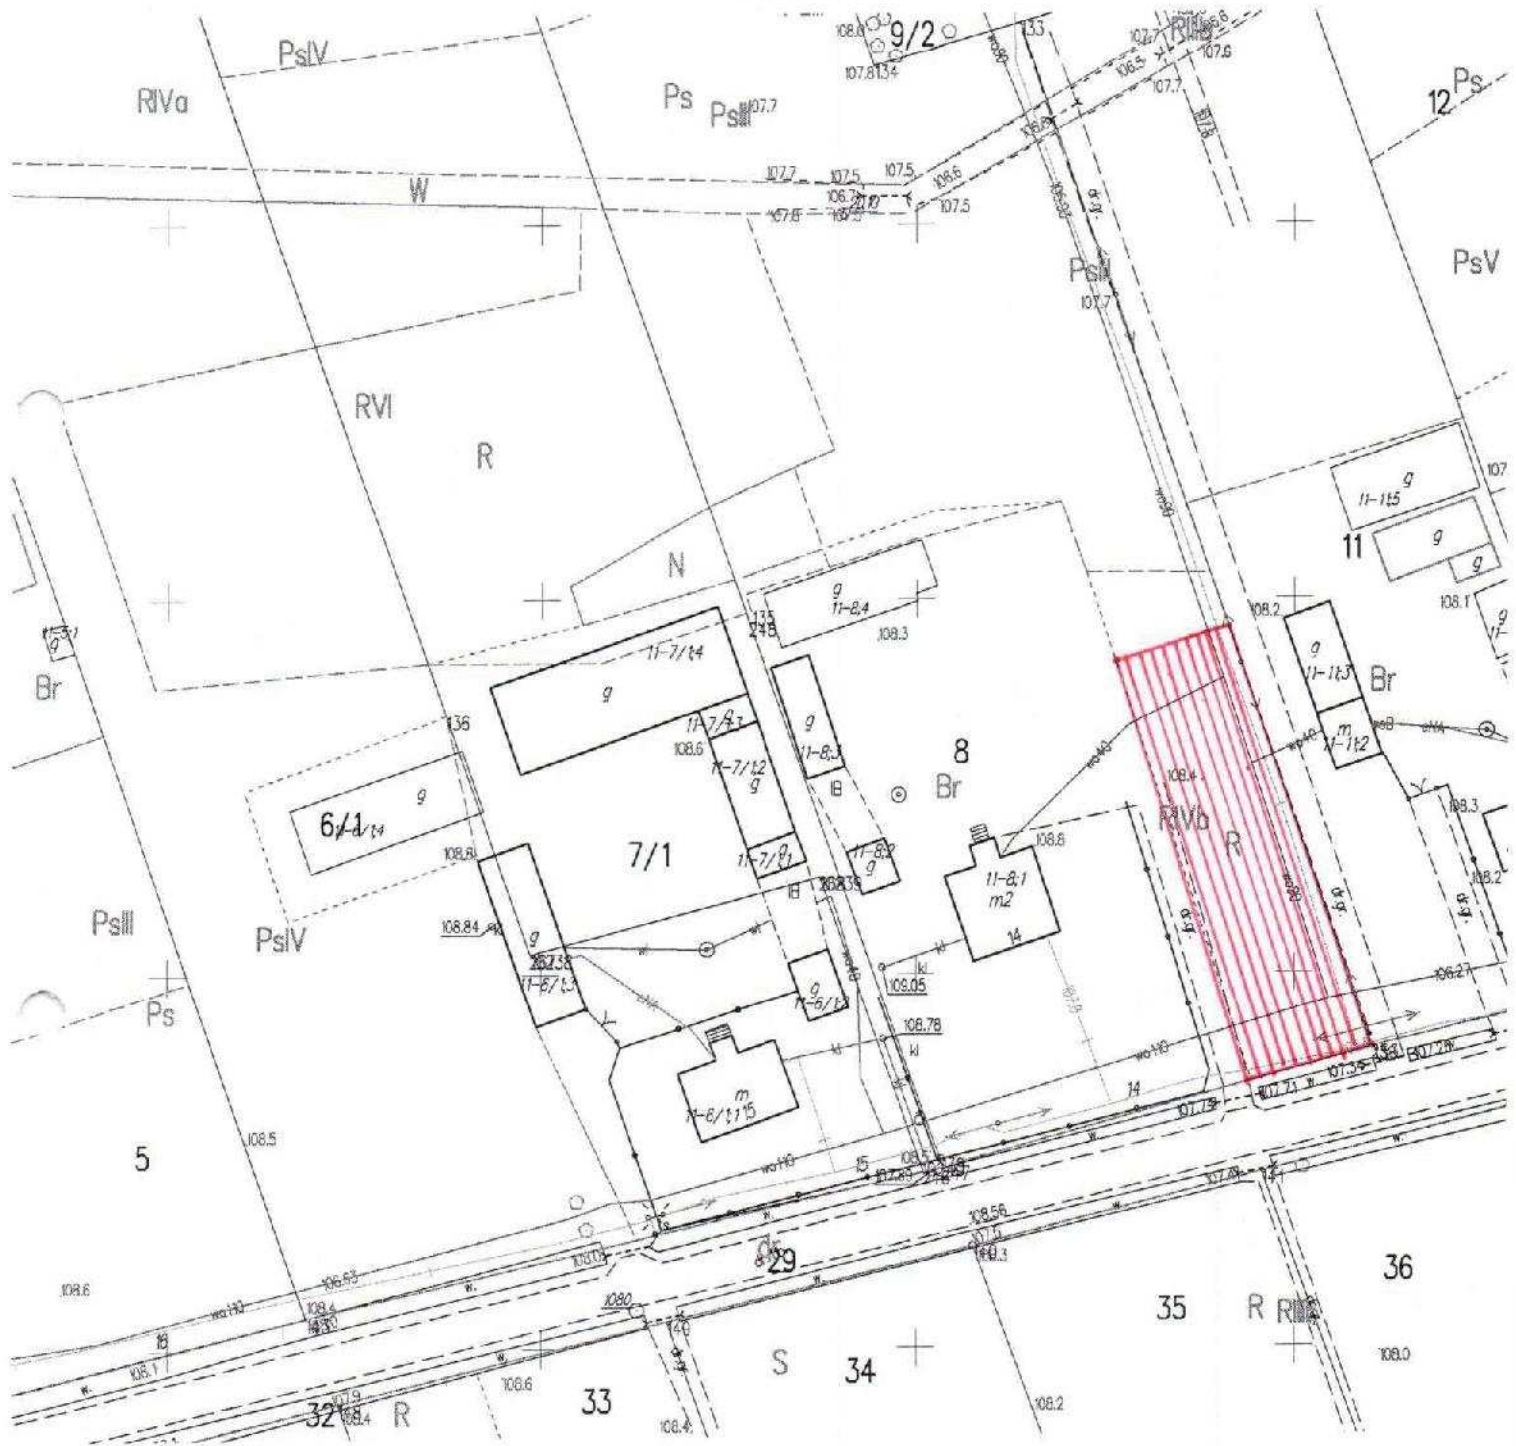

 używczana powierzchnia

Cel wydruku: załącznik do umowy

Sporządził(a): Magdalena Grudzińska, dnia: 13.10.2020 r.