Mieszkanie nr 1		pow. razem - 38,43 m²
	nazwa pomieszczenia	powierzchnia użytkowa (m²)
H/1	hall	5,85
P/1	pokój z aneksem kuch.	18,79
P/2	pokój	10,40
Ł/1	łazienka	3,39

Mieszkanie nr 2		pow. razem - 37,98m²
	nazwa pomieszczenia	powierzchnia użytkowa (m²)
H/1	hall	8,54
P/1	pokój z aneksem kuch.	16,74
P/2	pokój	9,31
Ł/1	łazienka	3,39

Mieszkanie nr 3		pow. razem - 41,99 m²
	nazwa pomieszczenia	powierzchnia użytkowa (m²)
H/1	hall	5,91
P/1	pokój z aneksem kuch.	23,81
P/2	pokój	8,88
Ł/1	łazienka	3,39

Mieszkanie nr 4		pow. razem - 52,92 m²
	nazwa pomieszczenia	powierzchnia użytkowa (m²)
H/1	hall	6,59
P/1	pokój	19,99
P/2	pokój	10,62
P/3	pokój	11,74
Ł/1	łazienka	3,98

Mieszkanie nr 17		pow. razem - 53,56 m²
	nazwa pomieszczenia	powierzchnia użytkowa (m²)
H/1	hall	7,31
P/1	pokój z aneksem kuch.	20,60
P/2	pokój	10,14
P/3	pokój	11,53
Ł/1	łazienka	3,98

Mieszkanie nr 18		pow. razem - 53,63 m²
	nazwa pomieszczenia	powierzchnia użytkowa (m²)
H/1	hall	6,68
P/1	pokój	21,19
P/2	pokój	11,41
K/1	kuchnia	10,01
Ł/1	łazienka	4,34

Mieszkanie nr 19		pow. razem - 59,62 m²
	nazwa pomieszczenia	powierzchnia użytkowa (m²)
H/1	hall	7,78
P/1	pokój z aneksem kuch.	22,33
P/2	pokój	12,60
P/3	pokój	12,81
Ł/1	łazienka	4,10

Mieszkanie nr 29		pow. razem - 68,92 m²
	nazwa pomieszczenia	powierzchnia użytkowa (m²)
H/1	hall	6,41
P/1	pokój z aneksem kuch.	24,11
P/2	pokój	10,07
P/3	pokój	10,18
P/4	pokój	11,99
W/1	WC	2,20
Ł/1	łazienka	3,96

Mieszkanie nr 30		pow. razem - 43,70 m²
	nazwa pomieszczenia	powierzchnia użytkowa (m²)
H/1	hall	5,67
P/1	pokój z aneksem kuch.	25,76
P/2	pokój	8,88
Ł/1	łazienka	3,39

Mieszkanie nr 31		pow. razem - 44,02 m²
	nazwa pomieszczenia	powierzchnia użytkowa (m²)
H/1	hall	7,54
P/1	pokój z aneksem kuch.	22,25
P/2	pokój	10,37
Ł/1	łazienka	3,86

Mieszkanie nr 32		pow. razem - 58,60 m²
	nazwa pomieszczenia	powierzchnia użytkowa (m²)
H/1	hall	6,42
P/1	pokój z aneksem kuch.	26,67
P/2	pokój	9,89
P/3	pokój	9,09
Ł/1	łazienka	4,18
W/1	WC	2,35

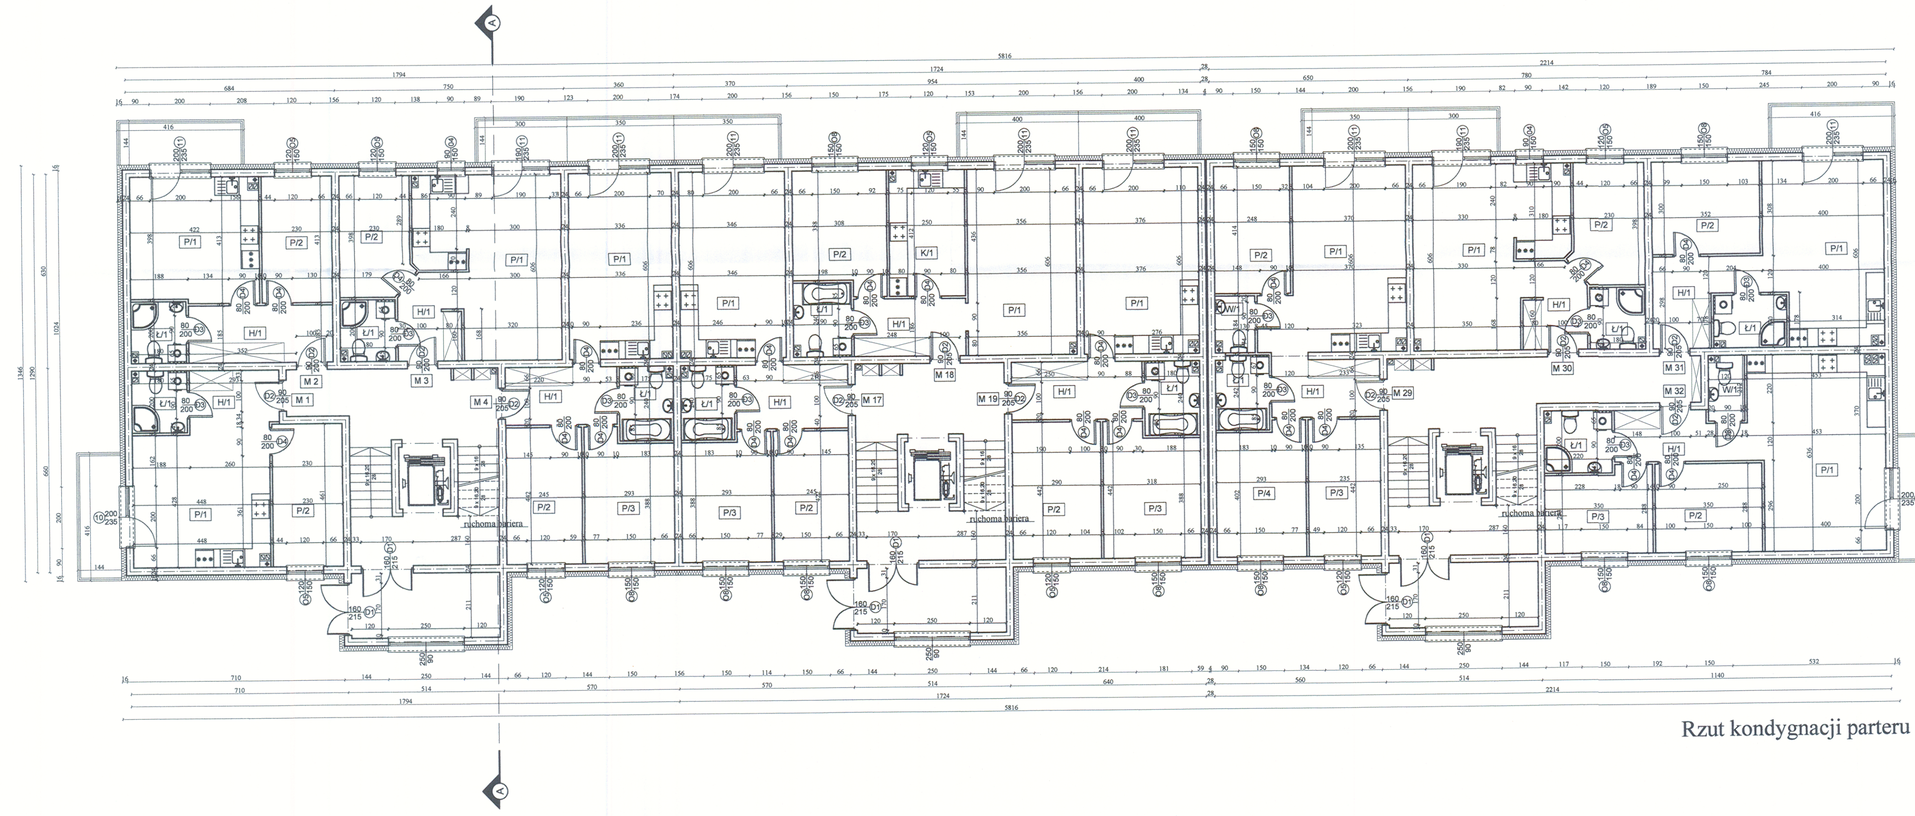

Rzut kondygnacji parteru

mgr inż. arch. Andrzej KALINOWSKI
UPRAWNIENIA BUDOWLANE DO PROJEKTOWANIA I KIEROWANIA ROBOTAMI BUDOWLANYMI BEZ OGRANICZEŃ W SPECJALNOŚCI ARCHITEKTONICZNEJ
05-140 Serock, ul. K. Wielkiego 6

Nazwa inwestycji:				
Budynek mieszkalny wielorodzinny A- Etap I				
Adres inwestycji:				
Pułtusk, część działki o nr ewid. 66 obręb 12				
Zespół projektowy:				
imię i nazwisko	branża	nr uprawnień	nr izby	podpis
mgr inż. arch. Andrzej Kalinowski	Projektant architektury	WA-479/01 spec. architektoniczna	MA-1186	
nazwa rysunku		skala	data	nr rysunku
Rzut kondygnacji parteru		1 : 100	26.10.202(	2