
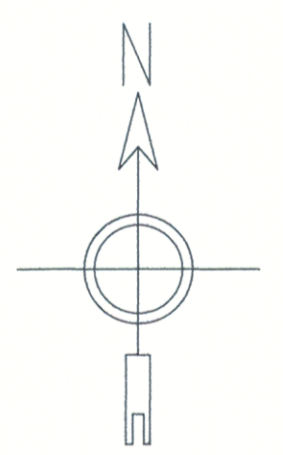


Nazwa inwestycji:		Budynek mieszkalny wielorodzinny B- Etap II	
Adres inwestycji:		Płutsk, część działki o nr ewid. 66 obręb 12	
Zespół projektowy:		imię i nazwisko: _____ brano: _____ nr uprawnień: _____ nr izby: _____	
nazwa rysunku		Andrzej Kalinowski	
data		mgr inż. arch. Andrzej Kalinowski spec. architektury architektoniczna WA-479/01 MA-1186	
nr rysunku		skala: 1 : 100 data: 26.10.2020 6	

mgr inż. arch. Andrzej Kalinowski
URZĄDNIENIA BIUROWYCH DO PROJEKTOWANIA
I KIEROWANIA ROZBUDOWĄ BUDOWLANIA
BEZ OGRANICZEŃ W SPECJALNOŚCI ARCHYTEKTONICZNEJ
WA - 479/01
5B-140 Świdok, ul. K. Miejskiego 6

Rzut kondygnacji parteru

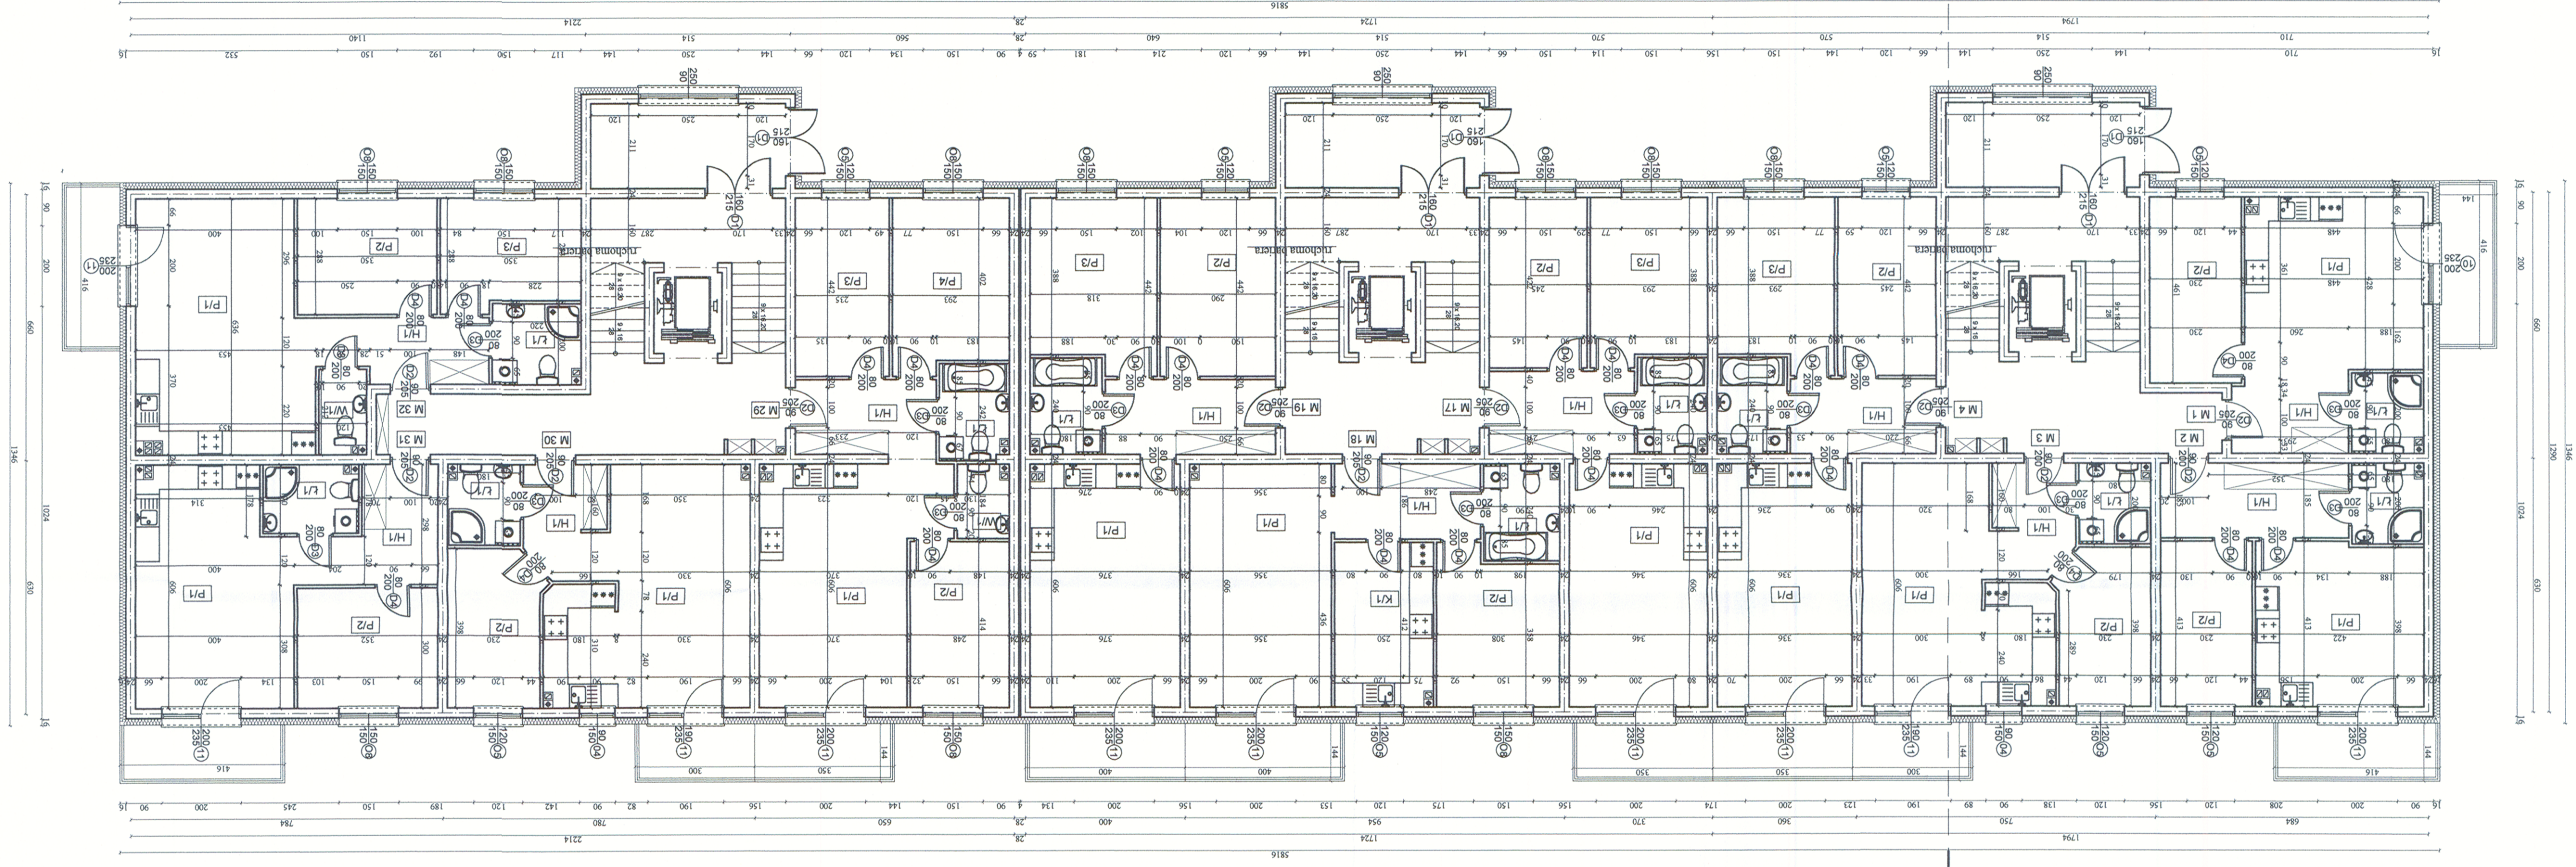

Mieszkanie nr 32		pow. razem - 58,60 m ²	
H/1	hall	0,42	
P/1	pokój z aneksem kuch.	26,67	
P/2	pokój	9,88	
P/3	pokój	9,08	
L/1	łazienka	4,18	
W/1	WC	2,35	

Mieszkanie nr 31		pow. razem - 44,02 m ²	
H/1	hall	7,54	
P/1	pokój z aneksem kuch.	22,25	
P/2	pokój	10,37	
L/1	łazienka	3,86	

Mieszkanie nr 30		pow. razem - 43,70 m ²	
H/1	hall	5,67	
P/1	pokój z aneksem kuch.	25,76	
P/2	pokój	8,88	
L/1	łazienka	3,38	

Mieszkanie nr 29		pow. razem - 68,92 m ²	
H/1	hall	6,41	
P/1	pokój z aneksem kuch.	24,11	
P/2	pokój	10,07	
P/3	pokój	10,18	
P/4	pokój	11,99	
W/1	WC	2,20	
L/1	łazienka	3,98	

Mieszkanie nr 19		pow. razem - 59,62 m ²	
H/1	hall	7,78	
P/1	pokój z aneksem kuch.	22,33	
P/2	pokój	12,60	
P/3	pokój	12,81	
L/1	łazienka	4,10	

Mieszkanie nr 18		pow. razem - 53,63 m ²	
H/1	hall	6,68	
P/1	pokój	21,19	
K/1	kuchnia	10,01	
L/1	łazienka	4,34	

Mieszkanie nr 17		pow. razem - 53,56 m ²	
H/1	hall	7,31	
P/1	pokój z aneksem kuch.	20,60	
P/2	pokój	10,14	
P/3	pokój	11,53	
L/1	łazienka	3,98	

Mieszkanie nr 4		pow. razem - 52,92 m ²	
H/1	hall	6,59	
P/1	pokój	19,99	
P/2	pokój	10,62	
P/3	pokój	11,74	
L/1	łazienka	3,98	

Mieszkanie nr 3		pow. razem - 41,99 m ²	
H/1	hall	5,91	
P/1	pokój z aneksem kuch.	23,81	
P/2	pokój	8,88	
L/1	łazienka	3,39	

Mieszkanie nr 2		pow. razem - 37,98m ²	
H/1	hall	8,54	
P/1	pokój z aneksem kuch.	16,74	
P/2	pokój	9,31	
L/1	łazienka	3,39	

Mieszkanie nr 1		pow. razem - 38,43 m ²	
H/1	hall	6,55	
P/1	pokój z aneksem kuch.	18,78	
P/2	pokój	10,40	
L/1	łazienka	3,39	