
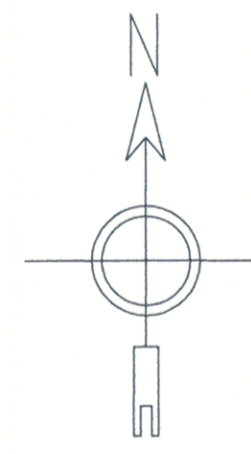


nr rysunku	3
data	26.10.2020
nr projektu	MA-1186
nr uprawnień	nr izby
branża	architektura
projektant	WA-479/01
architektura spec.	WA-479/01
architekt	Andrzej Kalinowski
mgr inż. arch.	Andrzej Kalinowski
imię i nazwisko	
zespół projektowy:	
adres inwestycji:	Budynek mieszkalny wielorodzinny A-Etap I
adres inwestycji:	Pułtusk, część działki o nr ewid. 66 obręb 12
skala	1 : 100
tytuł	Rzut kondygnacji powtarzalnej

mgr inż. arch. Andrzej Kalinowski
 URZĘDNIKI BIUROWYKONAWCZE DO PROJEKTOWANIA
 I KONSULTACJI W SPECJALNOŚCI ARCHITEKTURALNEJ
 WA - 479/01
 05-146 Szkoła ul. K. Winkiego 6

Rzut kondygnacji powtarzalnej

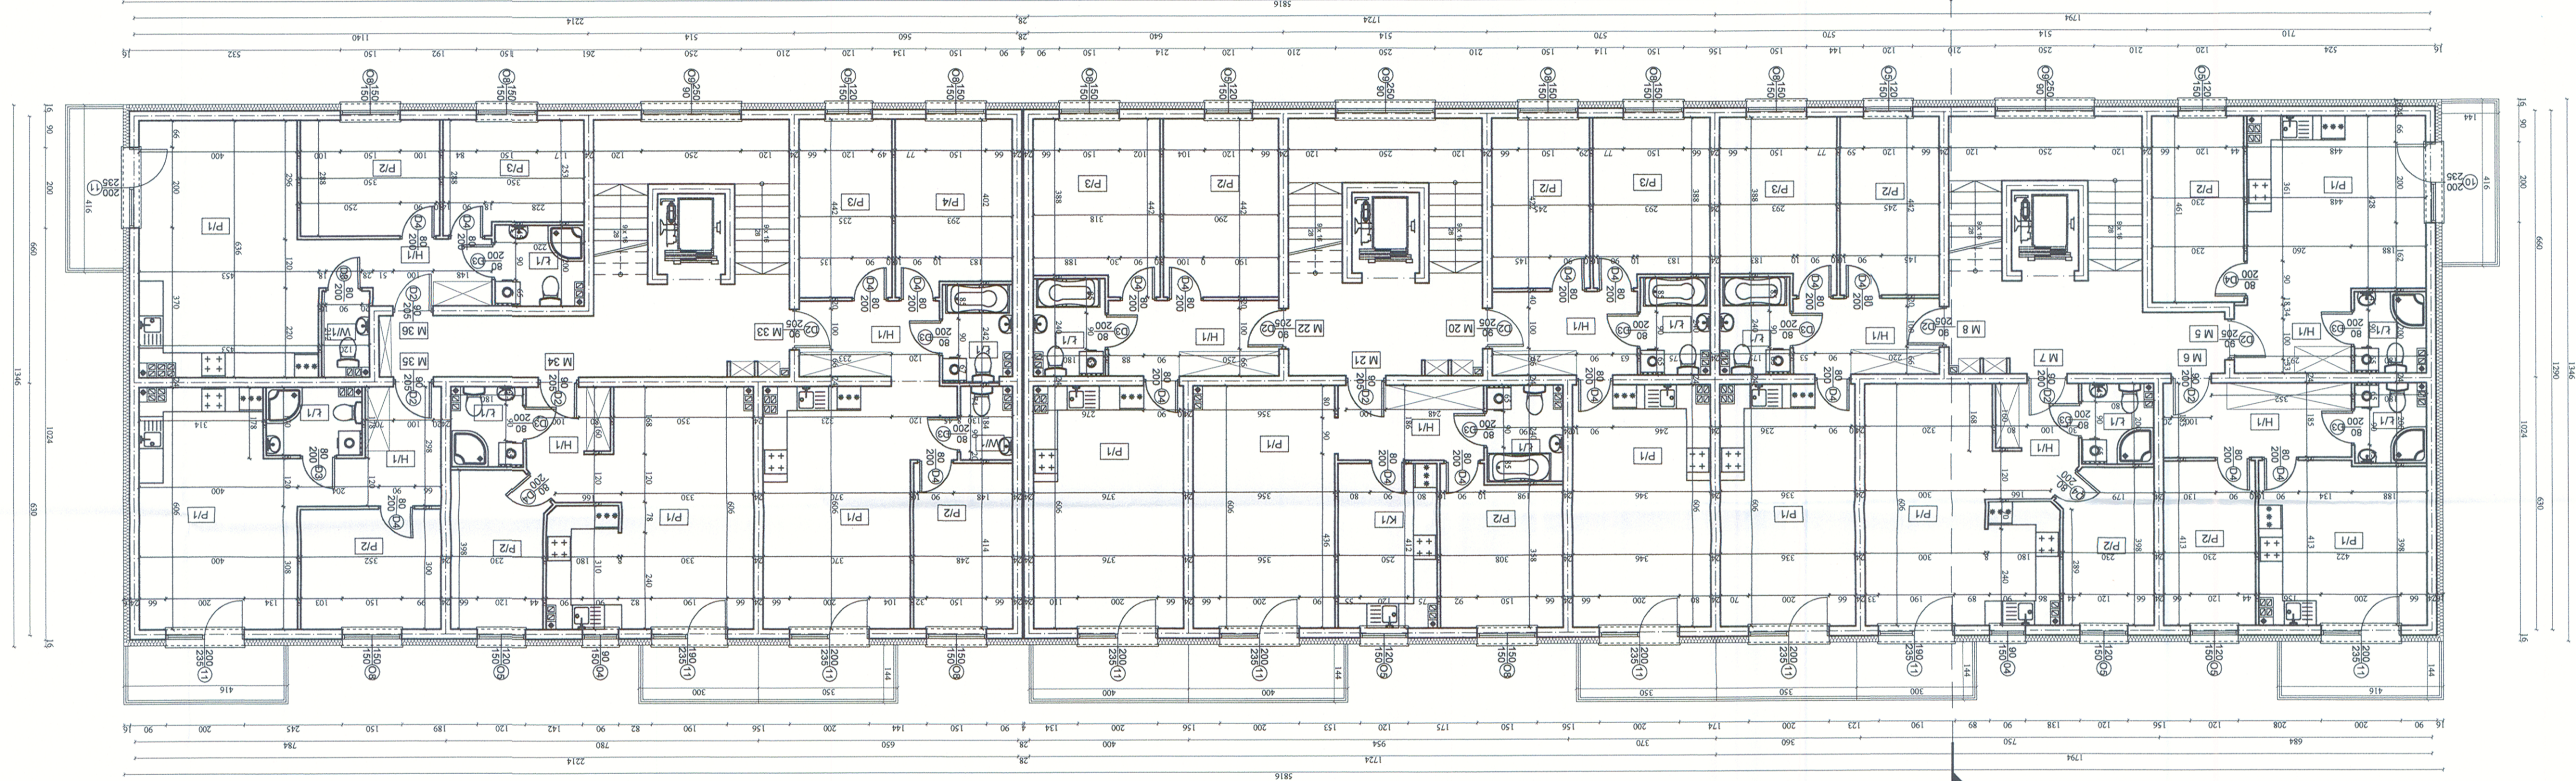

Mieszkanie nr 35	pow. razem - 68,42 m ²
nazwa pomieszczenia	powierzchnia użytkowa (m ²)
H/1	hall
P/1	pokój z aneksem kuch.
P/2	pokój
P/3	pokój
Ł/1	łazienka
W/1	WC

Mieszkanie nr 35	pow. razem - 43,88 m ²
nazwa pomieszczenia	powierzchnia użytkowa (m ²)
H/1	hall
P/1	pokój z aneksem kuch.
P/2	pokój
Ł/1	łazienka

Mieszkanie nr 34	pow. razem - 43,55 m ²
nazwa pomieszczenia	powierzchnia użytkowa (m ²)
H/1	hall
P/1	pokój z aneksem kuch.
P/2	pokój
P/3	pokój
Ł/1	łazienka

Mieszkanie nr 33	pow. razem - 68,73 m ²
nazwa pomieszczenia	powierzchnia użytkowa (m ²)
H/1	hall
P/1	pokój z aneksem kuch.
P/2	pokój
P/3	pokój
W/1	WC
Ł/1	łazienka

Mieszkanie nr 22	pow. razem - 59,49 m ²
nazwa pomieszczenia	powierzchnia użytkowa (m ²)
H/1	hall
P/1	pokój z aneksem kuch.
P/2	pokój
P/3	pokój
Ł/1	łazienka

Mieszkanie nr 21	pow. razem - 52,48 m ²
nazwa pomieszczenia	powierzchnia użytkowa (m ²)
H/1	hall
P/1	pokój z aneksem kuch.
P/2	pokój
K/1	kuchnia
Ł/1	łazienka

Mieszkanie nr 20	pow. razem - 52,42 m ²
nazwa pomieszczenia	powierzchnia użytkowa (m ²)
H/1	hall
P/1	pokój z aneksem kuch.
P/2	pokój
P/3	pokój
Ł/1	łazienka

Mieszkanie nr 8	pow. razem - 52,79 m ²
nazwa pomieszczenia	powierzchnia użytkowa (m ²)
H/1	hall
P/1	pokój z aneksem kuch.
P/2	pokój
P/3	pokój
Ł/1	łazienka

Mieszkanie nr 7	pow. razem - 41,09 m ²
nazwa pomieszczenia	powierzchnia użytkowa (m ²)
H/1	hall
P/1	pokój z aneksem kuch.
P/2	pokój
Ł/1	łazienka

Mieszkanie nr 6	pow. razem - 37,84 m ²
nazwa pomieszczenia	powierzchnia użytkowa (m ²)
H/1	hall
P/1	pokój z aneksem kuch.
P/2	pokój
Ł/1	łazienka

Mieszkanie nr 5	pow. razem - 38,30 m ²
nazwa pomieszczenia	powierzchnia użytkowa (m ²)
H/1	hall
P/1	pokój z aneksem kuch.
P/2	pokój
Ł/1	łazienka