
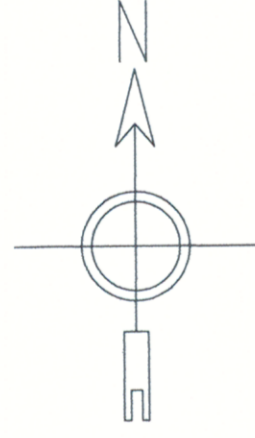


Nazwa inwestycji:		Budynek mieszkalny wielorodzinny B - Etap II	
Adres inwestycji:		Pułtusk, część działki o nr ewid. 66 obręb 12	
Zespół projektowy:		imię i nazwisko branża nr uprawnień	
mgr inż. arch. projektant architektoniczna		mgr inż. arch. projektant architektoniczna	
nazwa rysunku		skala	
nr rysunku		data	
7		26.10.2020	

mgr inż. arch. Andrzej KALINOWSKI
 PRACOWNIA STUDIUM I PROJEKTOWANIA
 I KANCELARIA ARCHITEKTURALNA
 ul. 47/01
 05-140 Strzelce, ul. K. Wokosiego 8

Rzut kondygnacji powtarzalnej

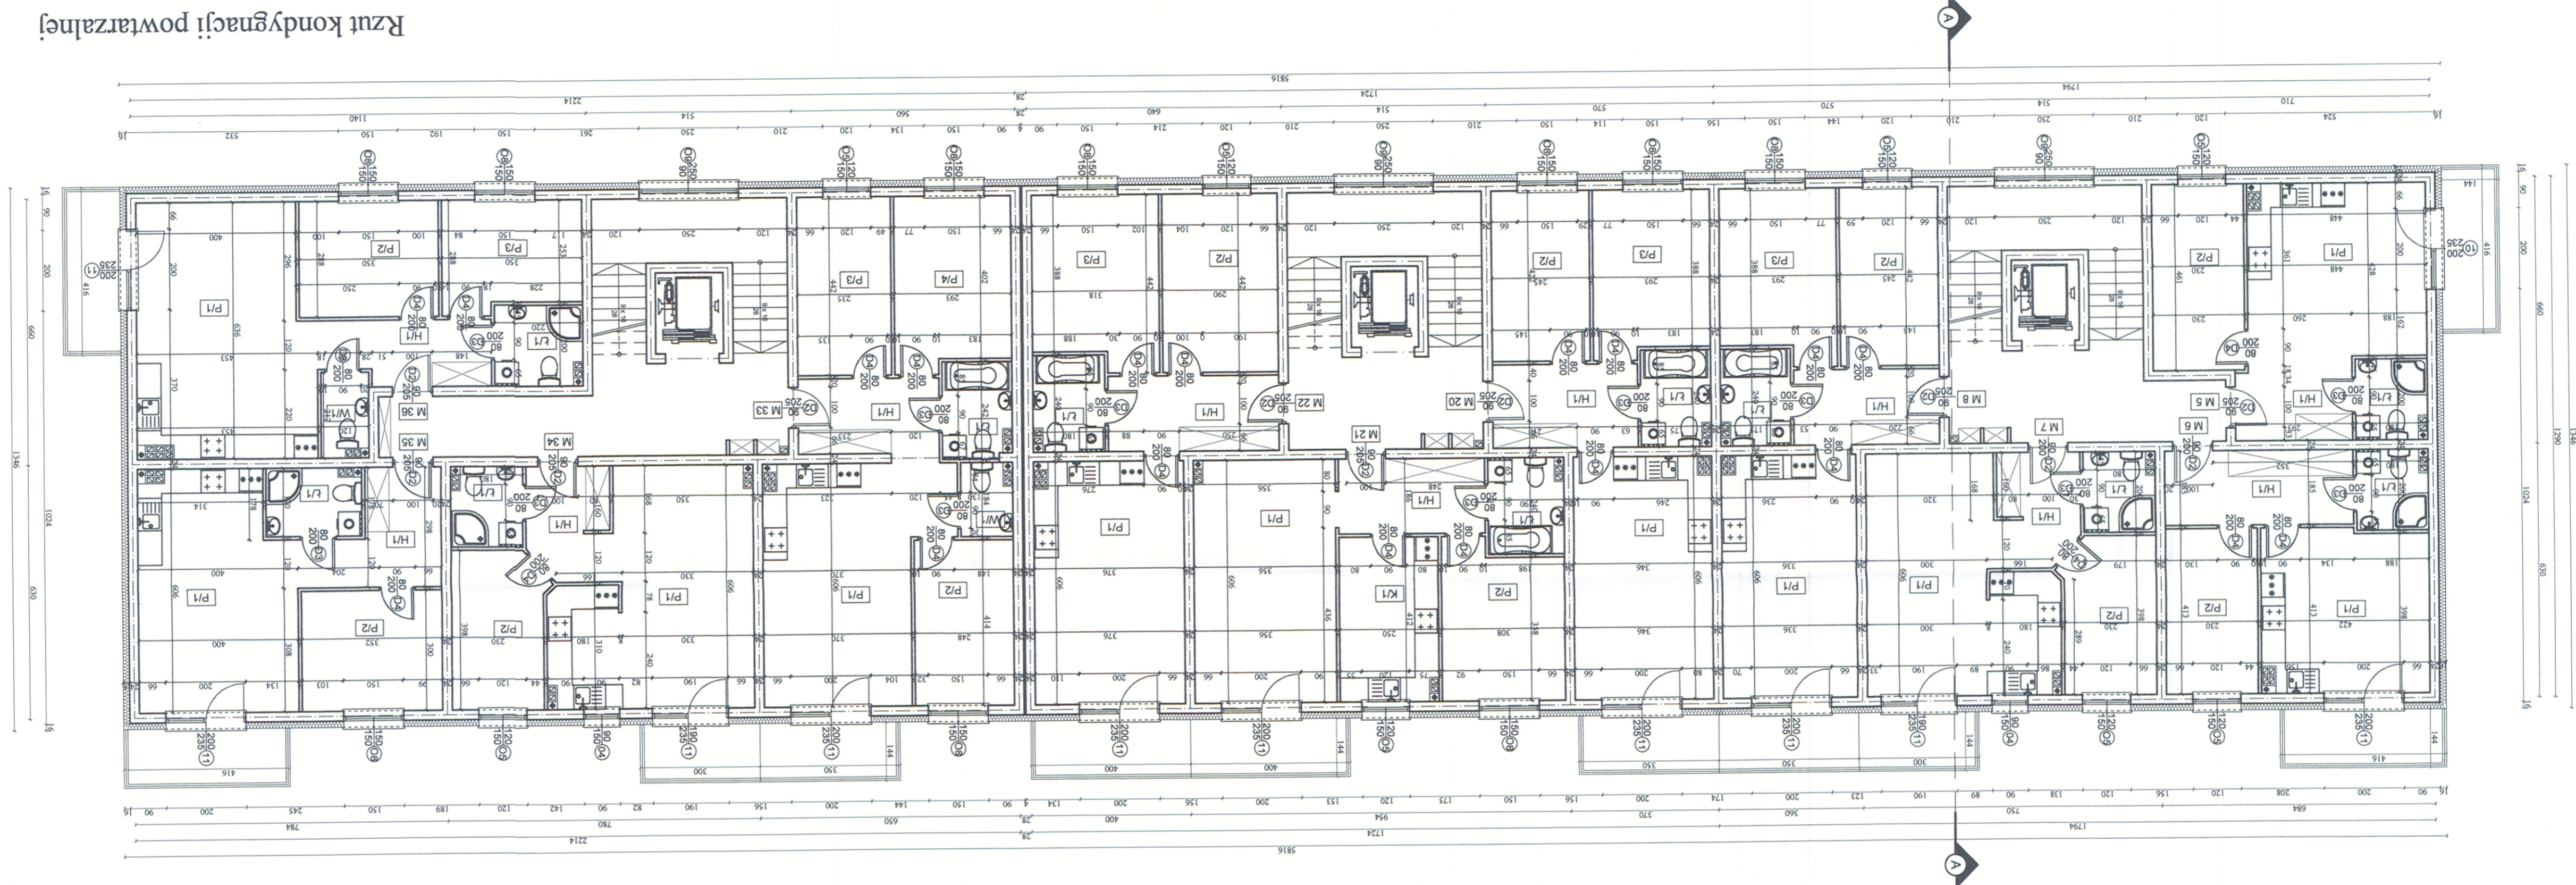

Mieszkanie nr 35		pow. razem - 43,88 m ²	
H/1	hall	7,54	
P/1	pokój z aneksem kuch.	22,16	
P/2	pokój	10,37	
L/1	łazienka	3,81	
W/1	WC	2,30	

Mieszkanie nr 33		pow. razem - 68,73 m ²	
H/1	hall	6,41	
P/1	pokój z aneksem kuch.	24,02	
P/2	pokój	10,07	
P/3	pokój	10,16	
P/4	pokój	11,99	
W/1	WC	2,15	
L/1	łazienka	3,91	

Mieszkanie nr 34		pow. razem - 43,55 m ²	
H/1	hall	5,67	
P/1	pokój z aneksem kuch.	26,59	
L/1	łazienka	8,88	
P/2	pokój	3,34	

Mieszkanie nr 20		pow. razem - 53,42 m ²	
H/1	hall	7,31	
P/1	pokój z aneksem kuch.	20,51	
P/2	pokój	10,14	
P/3	pokój	11,53	
L/1	łazienka	3,93	

Mieszkanie nr 21		pow. razem - 53,48 m ²	
H/1	hall	6,68	
P/1	pokój	21,14	
P/2	pokój	11,41	
K/1	kuchnia	9,96	
L/1	łazienka	4,29	

Mieszkanie nr 22		pow. razem - 59,49 m ²	
H/1	hall	7,78	
P/1	pokój z aneksem kuch.	22,25	
P/2	pokój	12,60	
P/3	pokój	12,81	
L/1	łazienka	4,05	

Mieszkanie nr 7		pow. razem - 41,89 m ²	
H/1	hall	5,91	
P/1	pokój z aneksem kuch.	23,76	
P/2	pokój	8,88	
L/1	łazienka	3,34	

Mieszkanie nr 8		pow. razem - 52,79 m ²	
H/1	hall	6,59	
P/1	pokój z aneksem kuch.	19,91	
P/2	pokój	10,82	
P/3	pokój	11,74	
L/1	łazienka	3,93	

Mieszkanie nr 5		pow. razem - 38,30 m ²	
H/1	hall	5,85	
P/1	pokój z aneksem kuch.	18,71	
P/2	pokój	10,40	
L/1	łazienka	3,34	

Mieszkanie nr 6		pow. razem - 37,04 m ²	
H/1	hall	8,54	
P/1	pokój z aneksem kuch.	16,55	
P/2	pokój	9,31	
L/1	łazienka	3,34	