


Wycinek mapy zasadniczej

Skala 1:500

Gmina: Pultusk, Obręb: 12

Poświadcza się zgodność niniejszej kopii z treścią materiału załączynowego zasobu geodezyjnego i kartograficznego	
Organ prowadzący państwowy zasób geodezyjny i kartograficzny	Starosta Pultusk
Nazwa materiału zasobu	Mapa zasadnicza
Identyfikator ewidencyjny materiału zasobu	7.184.2.18
Data wykonania kopii	2020 LIS. 17.
Imię, nazwisko i podpis osoby reprezentującej organ	Z up. STAROSTY mgr Marta Błażniak Inspektor Wydział Geodezji i Gospodarki Nieruchomościami

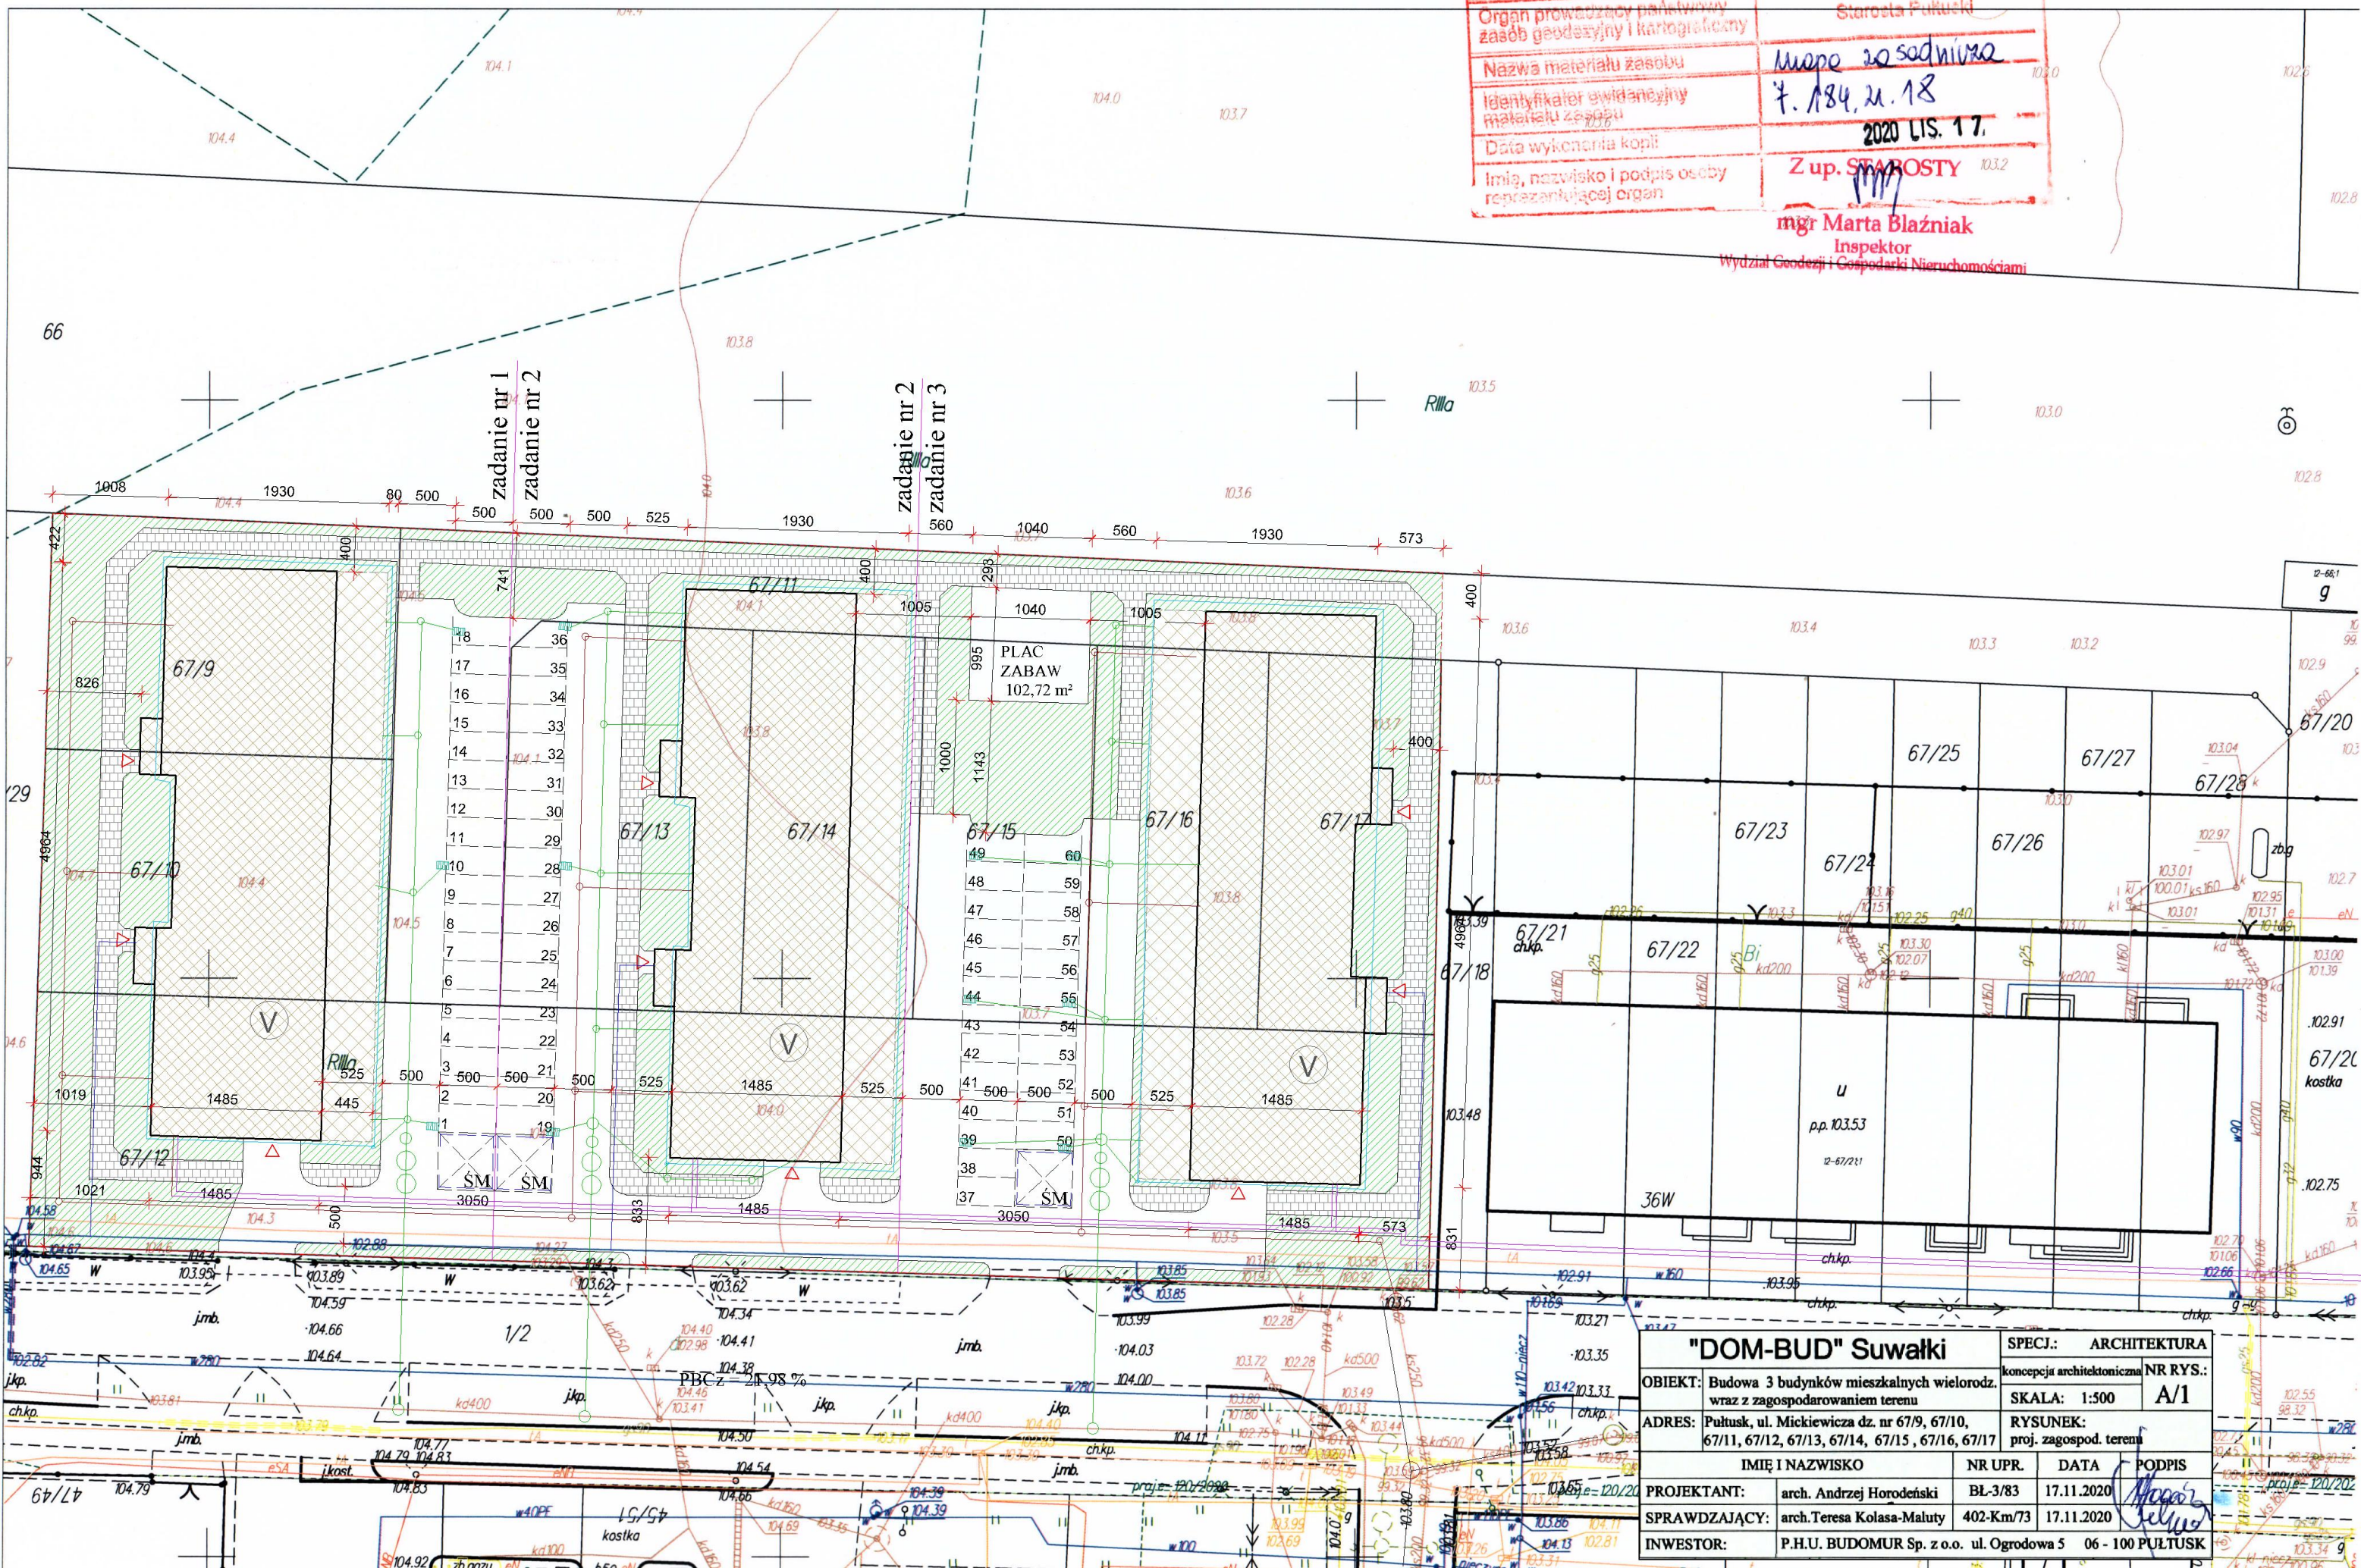

<b>"DOM-BUD" Suwałki</b>		SPECJ.: ARCHITEKTURA	
OBJEKT: Budowa 3 budynków mieszkalnych wielorodz. wraz z zagospodarowaniem terenu		koncepcja architektoniczna NR RYS.: A/1	
ADRES: Pultusk, ul. Mickiewicza dz. nr 67/9, 67/10, 67/11, 67/12, 67/13, 67/14, 67/15, 67/16, 67/17		RYSUNEK: proj. zagospod. terenu	
IMIĘ I NAZWISKO		NR UPR.	DATA
PROJEKTANT: arch. Andrzej Horodeński	BL-3/83	17.11.2020	
SPRAWDZAJĄCY: arch. Teresa Kolasa-Maluty	402-Km/73	17.11.2020	
INWESTOR: P.H.U. BUDOMUR Sp. z o.o. ul. Ogrodowa 5 06 - 100 PULTUSK			